



**ЖЫЛЖЫМАЙТЫН МҮЛІК ОБЪЕКТІСІНІҢ КАДАСТРЛЫҚ
ПАСПОРТЫ
КАДАСТРОВЫЙ ПАСПОРТ ОБЪЕКТА НЕДВИЖИМОСТИ**

Білім мекемесі / Объекты образования

- | | |
|---|---|
| 1. Облысы
Область | Түркістан
Туркестанская |
| 2. Ауданы
Район | ауд., Сауран, а.о., Жүйнек
р-н, Сауран, с.о., Жүйнек |
| 3. Қала (кенті, елді мекені)
Город (поселок, населенный пункт) | Жүйнек а.о., Жүйнек а.
с.о. Жүйнек, с. Жүйнек |
| 4. Қаладағы аудан
Район в городе | |
| 5. Мекен-жайы
Адрес | Түркістан көш., 109 Б
ул. Туркестан, д. 109 Б |
| 6. Мекенжайдың тіркеу коды
Регистрационный код адреса | 0202100453733387 |
| 7. Кадастрлық нөмір
Кадастровый номер | 19:331:086:880; 19:331:086:880; 1 |
| 8. Кадастрлық іс нөмірі
Номер кадастрового дела | 019-254 |

Паспорт 2025 жылғы «27» тамыз жағдайы бойынша жасалған

Паспорт составлен по состоянию на «27» августа 2025 года

Тапсырыс № / № заказа 002274620133

Осы құжат «Электрондық құжат және электрондық цифрлық қолтаңба туралы» 2003 жылғы 7 желтоқсандағы заңмен № 370-ІІІ ҚРЗ і. бөлігін сайып және жетекшілік ететін бірінші.
Данный документ согласно пункту 1 статьи 370-III ЗРК от 7 января 2003 года «Об электронном документе и электронной цифровой подписи» признан документом на
бумажном носителе.



*штрих-код ЖМБМК АЖ-дан алынған және қызмет берудің электрондық-цифрлық қолтаңбасымен қол қойылған деректерді анықтауға қолданылатын құжаттың үлгісі.
«Азаматтарға ариалган үкімет мемлекеттік корпорациясы» коммерциялық емес акционерлік қоғамының Түркістан облысы бойынша филиалының Сауран аудандық тіркеу және жер кадастры бөлімі.
*штрих-код содержит данные, полученные из ИС ЕП КН и подписанные электронно-цифровой подписью уполномоченного. Отдел Сауранского района по регистрации и земельному кадастру филиала некоммерческого акционерного общества «Государственная корпорация «Правительство для граждан» по Туркестанской области.

**ЖЕР УЧАСКЕСІ ТУРАЛЫ ЖАЛПЫ МӘЛІМЕТТЕР
ОБЩИЕ СВЕДЕНИЯ О ЗЕМЕЛЬНОМ УЧАСТКЕ**

Кадастрлық нөмір / Кадастровый номер 19:331:086:880

Меншік түрі / Форма собственности* Жеке/Частная

Жер учаскесіне құқық түрі / Вид права на земельный участок жеке меншік/частная собственность

Жалға алудың аяқталу мерзімі мен күні / Срок и дата окончания аренды** -

Жер учаскесінің алаңы, гектар/квадрат метр /
Площадь земельного участка, гектар/квадратный метр*** 0.2646 гектар.

**Елді мекендердің (қалалардың, кенттер мен ауылдық елді мекендердің)
жері/Земли населенных пунктов (городов, поселков и сельских населенных
пунктов)**

Жердің санаты / Категория земель -

Жер учаскесінің нысаналы мақсаты / бала-бақша құрылысы үшін/
Целевое назначение земельного участка**** для строительства детского сада

Елді мекендегі функционалдық аймақ (бар болса) /
Функциональная зона в населенном пункте (при наличии)***** -

Жер учаскесін пайдаланудағы шектеулер мен ауыртпалықтар / жоқ/
Ограничения в использовании и обременения земельного участка нет

Бөлінуі (бөлінеді/бөлінбейді) / Делимость (делимый, неделимый) Бөлінетін/ Делимый

Ескертпе / Примечание:

* меншік нысаны: мемлекеттік меншік, жеке меншік, кондоминиум / форма собственности: государственная собственность, частная собственность, кондоминиум;


** аяқталу мерзімі мен күні уақытша жер пайдалану кезінде көрсетіледі / срок и дата окончания указывается при временном землепользовании;

*** шаршы метр елді мекендердің жері санаты үшін. Жер учаскесі ауданының үлесі бар болса қосымша көрсетіледі / квадратный метр для категории земель населенных пунктов. Дополнительно указывается доля площади земельного участка при наличии;

**** жеке қосалқы шаруашылық жүргізу үшін берілген жағдайда жер учаскесі телімінің түрі көрсетіледі / в случае предоставления для ведения личного подсобного хозяйства, указывается вид падела земельного участка;

***** жергілікті атқарушы органның шешіміне сәйкес елді мекендер жерлеріндегі функционалдық аймақ / функциональная зона на землях населенных пунктов согласно решения местного исполнительного органа.


Осы құжат «Электрондық құжат және электрондық цифрлық қолтаңба туралы» 2003 жылғы 7 қыркүйектің N 370-ІІ ҚРЗ 1 бабына сәйкес қағаз жеткізілгені құжатпен бірдей. Данный документ согласно пункту 1 статьи 370-ІІ ЗРК от 7 января 2003 года «Об электронном документе и электронной цифровой подписи» равнозначен документу на бумажном носителе.

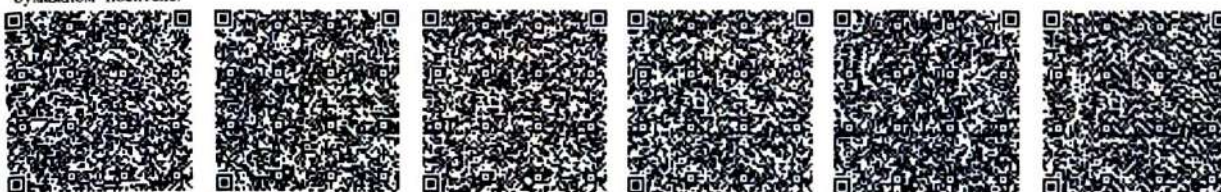

*штрих-код ЖМБМК АЖ-дан алынған және қызмет берушінің электрондық-цифрлық қолтаңбасымен қол қойылған деректерді қамтиды: "Азаматтарға арналған үкімет мемлекеттік корпорациясы" коммерциялық емес акционерлік қоғамының Түркістан облысы бойынша филиалының Сауран аудандық ірікеу және жер кадастры бөлімі

*штрих-код содержит данные, полученные из ИС ЕГРН и подписанные электронно-цифровой подписью услугодателя: Отдел Сауранского района по регистрации и земельному кадастру филиала некоммерческого акционерного общества «Государственная корпорация «Правительство для граждан» по Туркестанской области

Жер учаскесінің жоспары*
План земельного участка*

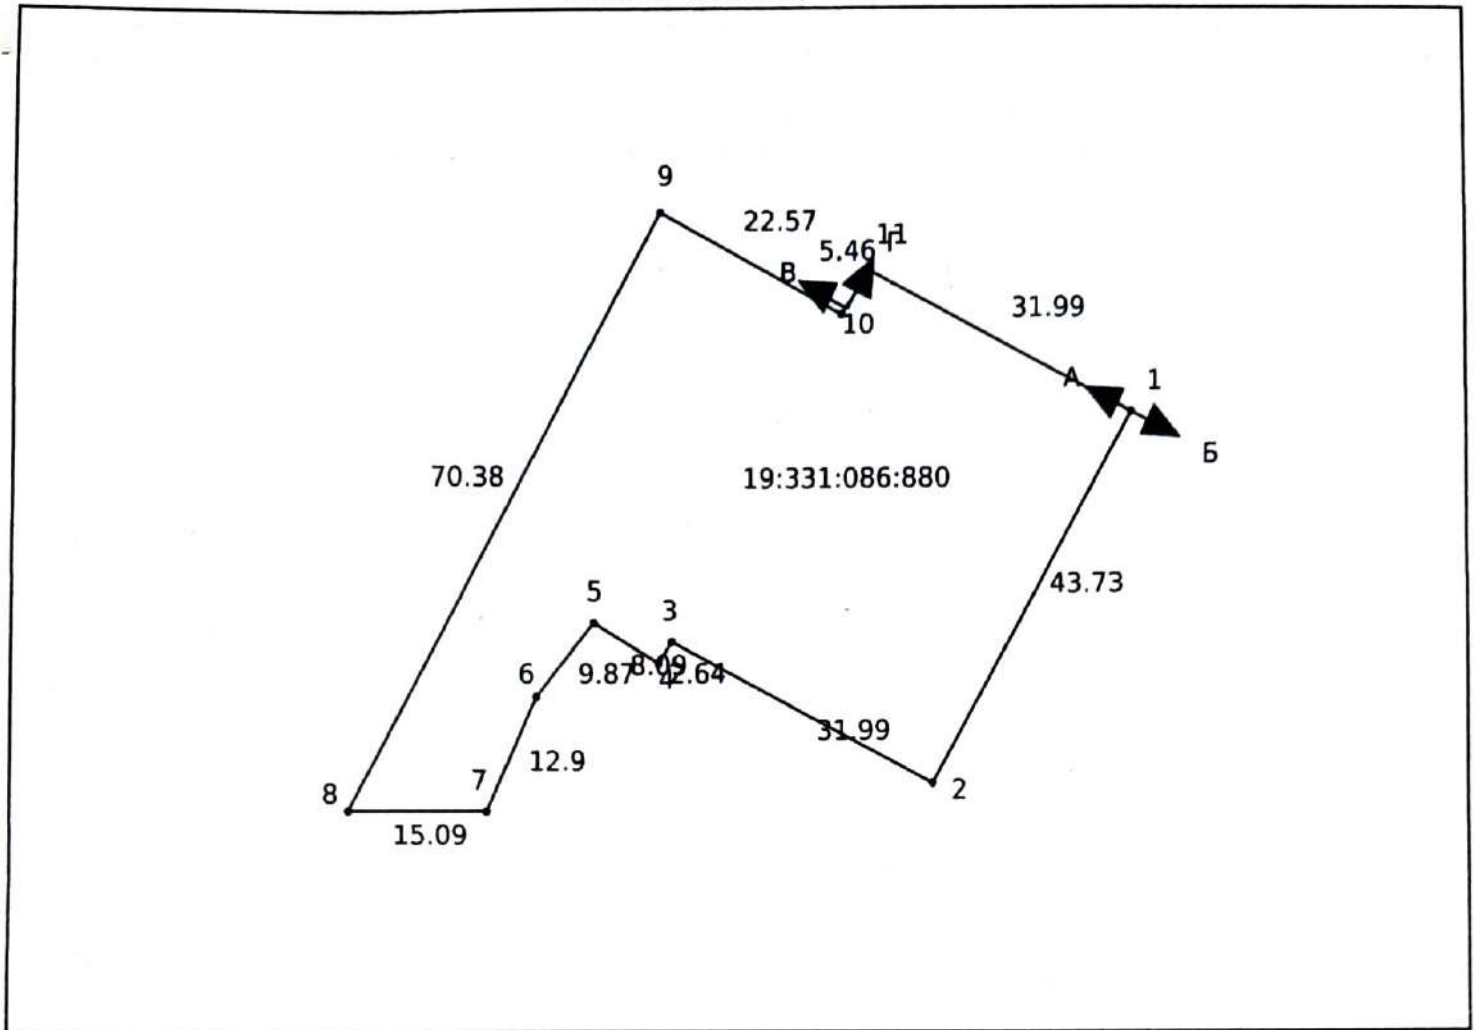

Ескертпе / Примечание:

* Бірыңғай мемлекеттік жылжымайтын мүлік кадастрының ақпараттық жүйесінің Жария кадастрлық картасында көрсетілген координаттар жүйесіндегі сызықтардың өлшемдері / меры линий в системе координат, указанной в Публичной кадастровой карте информационной системы единого государственного кадастра

Масштабы / Масштаб 1:1000

Шартты белгілер / Условные обозначения:



тіркелген жер учаскесі / зарегистрированный земельный участок




жобаланатын жер учаскесі / проектируемый земельный участок



іргелес жер учаскесі / смежный земельный участок

Осы құжат «Электрондық құжат және электрондық цифрлық қолтаңба туралы» 2003 жылғы 7 қаңтардағы N 370-ІІ ҚРЗ 1 бабына сәйкес қатіз жеткізілетін құжатпен бірдей. Данный документ согласно пункту 1 статьи 370-ІІ ЗРК от 7 января 2003 года «Об электронном документе и электронной цифровой подписи» равнозначен документу на бумажном носителе.

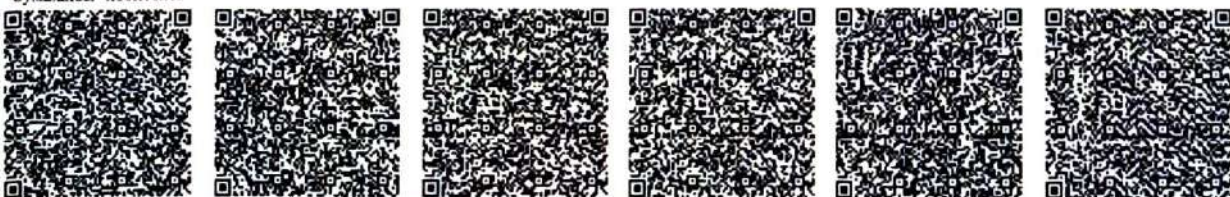

*штрих-код ЖМБМК АЖ-дан алынған және қызмет берушінің электрондық-цифрлық қолтаңбасымен қол қойылған деректерді қамтиды: "Азаматтарға арналған үкімет мемлекеттік корпорациясы" коммерциялық емес акционерлік қоғамының Түркістан облысы бойынша филиалының Сауран аудандық тіркеу және жер кадастры бөлімі

*штрих-код содержит данные, полученные из ИС ЕГКН и подписанные электронной-цифровой подписью услугодателя: Отдел Сауранского района по регистрации и земельному кадастру филиала некоммерческого акционерного общества «Государственная корпорация «Правительство для граждан» по Туркестанской области

**Сызықтардың өлшемін шығару
Выноска мер линий**

Бұрылысты нүктелердің № / № поворотных точек

Сызықтардың өлшемі / Меры линий, метр

Жылжымайтын мүліктің бірыңғай мемлекеттік кадастры ақпараттық жүйесінің Жария кадастрлық картасында көрсетілген координаттар жүйесіндегі сызықтарын өлшемдері / Меры линий в системе координат, указанной в Публичной кадастровой карте информационной системы единого государственного кадастра недвижимости

1	43.73
2	31.99
3	2.64
4	8.09
5	9.87
6	12.90
7	15.09
8	70.38
9	22.57
10	5.46
11	31.99
1	

Бірыңғай мемлекеттік координаттар жүйесіндегі сызықтардың өлшемдері / Меры линий в единой государственной системе координат

1	43.73
---	-------

Осы құжат «Электрондық құжат және электрондық цифрлық қолтаңба туралы» 2003 жылғы 7 қаңтардағы N 370-ІІ ҚРЗ 1 бабына сәйкес қазіргі уақытта қолданатын құжатпен бірдей. Данный документ согласно пункту 1 статьи 370-ІІ ЗРК от 7 января 2003 года «Об электронном документе и электронной цифровой подписи» равнозначен документу на бумажном носителе.



*штрих-код ЖМБМК АЖ-дан алынған және қызмет берушінің электрондық-цифрлық қолтаңбасымен қол қойылған деректерді қамтиды: "Азаматтарға арналған үкімет мемлекеттік корпорациясы" коммерциялық емес акционерлік қоғамының Түркістан облысы бойынша филиалының Сауран аудандық тіркеу және жер кадастры бөлімі
*штрих-код содержит данные, полученные из ИС ЕГРН и подписанные электронно-цифровой подписью услугодателя: Отдел Сауранского района по регистрации и земельному кадастру филиала некоммерческого акционерного общества «Государственная корпорация «Правительство для граждан» по Туркестанской области

2	31.99
3	2.64
4	8.09
5	9.87
6	12.90
7	15.09
8	70.38
9	22.57
10	5.46
11	31.99
1	

**Шектес жер учаскелердің кадастрлық нөмірлері (жер санаттары)*
Кадастровые номера (категории земель) смежных земельных участков***

Бастап / От	Дейін / До	Сипаттамасы / Описание
А	Б	19:331:086:631 (0.3583 гектар.)
Б	В	---
В	Г	---
Г	А	---

Осы құжат «Электрондық құжат және электрондық цифрлық қолтаңба туралы» 2003 жылғы 7 қаңтардағы N 370-ІІ ҚРЗ 1 бабына сәйкес қиғыз жіткізілетін құжатпен бірдей. Данный документ согласно пункту 1 статьи 370-ІІ ЗРК от 7 января 2003 года «Об электронном документе и электронной цифровой подписи» равнозначен документу на бумажном носителе.



*штрих-код ЖМБМК АЖ-дан алынған және қызмет берушінің электрондық-цифрлық қолтаңбасымен қол қойылған деректерді қамтиды: "Азаматтарға арналған үкімет мемлекеттік корпорациясы" коммерциялық емес акционерлік қоғамының Түркістан облысы бойынша филиалының Сауран аудандық тіркеу және жер кадастры бөлімі
*штрих-код содержит данные, полученные из ИС ЕГРН и подписанные электронно-цифровой подписью услугодателя: Отдел Сауранского района по регистрации и земельному кадастру филиала некоммерческого акционерного общества «Государственная корпорация «Правительство для граждан» по Туркестанской области

**Жоспар шекарасындағы бөге жер учаскелері
Посторонние земельные участки в границах плана**


Жоспардағы № / № на плане	Жоспар шегіндегі бөтен жер учаскелерінің кадастрлық нөмірлері / Кадастровые номера посторонних земельных участков в границах плана	Ауданы / Площадь, гектар/кв. метр**

Ескертпе / Примечание:

* шектесулердің сипаттамасы жер учаскесіне сәйкестендіру құжатын дайындау сәтіне жарамды / описание смежеств действительно на момент изготовления идентификационного документа на земельный участок.

** шаршы метр елді мекендердің жері санаты үшін / квадратный метр для категории земель населенных пунктов

Осы құжат «Электрондық құжат және электрондық цифрлық қолтаңба туралы» 2003 жылғы 7 қаңтардағы N 370-ІІ ҚРЗ 1 бабына сәйкес қызыл жеткізілген құжатпен бірдей. Данауы документ согласно пункту 1 статьи 370-ІІ ЗРК от 7 января 2003 года «Об электронном документе и электронной цифровой подписи» равнозначен документу на бумажном носителе.

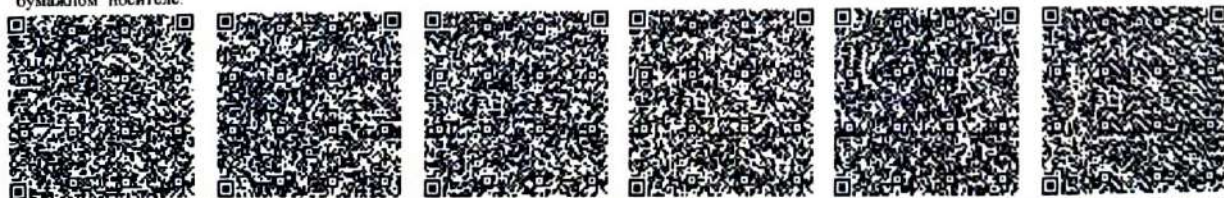

*штрих-код ЖМБМК АЖ-дан алынған және қызмет берушінің электрондық-цифрлық қолтаңбасымен қол қойылған деректерді қамтиды: "Азаматтарға арналған үкімет мемлекеттік корпорациясы" коммерциялық емес акционерлік қоғамының Түркістан облысы бойынша филиалының Сауран аудандық тіркеу және жер кадастры бөлімі
*штрих-код содержит данные, полученные из ИС ЕГРН и подписанные электронно-цифровой подписью услугодателя. Отдел Сауранского района по регистрации и земельному кадастру филиала некоммерческого акционерного общества «Государственная корпорация «Правительство для граждан» по Туркестанской области

ҒИМАРАТТАР, ҚҰРЫЛЫСТАР, ҚҰРЫЛЫСЖАЙЛАР ТУРАЛЫ ЖАЛПЫ МӘЛІМЕТТЕР /
ОБЩИЕ СВЕДЕНИЯ О ЗДАНИЯХ, СТРОЕНИЯХ, СООРУЖЕНИЯХ
Білім мекемесі / Объекты образования

1. Сериясы, жобаның түрі Серия, тип проекта	А, Б	7. Тұрғын ауданы Жилая площадь	841
2. Қабат саны Число этажей	(А) 2; (Б) 2	8. Тұрғын емес үй-жайдың ауданы Площадь нежилых помещений	627.5
3. Құрылыс ауданы Площадь застройки	870.9	9. Пәтер саны Число квартир	
4. Ғимараттың ауқымы Объем здания	5662	10. Үй-жайлар, бөлмелер саны Число помещений, комнат	59
5. Жалпы ауданы Общая площадь	1468.5	11. Қабырға материалы Материал стен	газоблоктар
6. Балконның, лоджияның және т.б. ауданы Площадь балкона, лоджии и т.п.		12. Салынған жылы Год постройки	күйінді блоктар
			2018
13. Табиғи тозу Физический износ			
14. Нысаналы мақсаты (литер) Целевое назначение (литер)		бала бақша(А), бала бақша(Б)	
15. Қордың санаты Категория фонда		детский сад(А), детский сад(Б)	
		тұрғын емес	
		нежилой	
		(тұрғын емес/тұрғын, егер кейінгі объект көп пәтерлі тұрғын үйде орналасса, «көп пәтерлі тұрғын үйдің құрамындағы кейінгі объект» деп көрсету қажет) / (нежилой/жилой, если вторичный объект расположен в многоквартирном жилом доме, необходимо указать "ВО в составе МКД")	

Техникалық паспортқа қоса берілетін құжаттардың тізбесі

Перечень документов, прилагаемых к техническому паспорту:


1. Қабаттық жоспарлар Позтажные планы	5
2. Қабаттық жоспарларға экспликация Экспликация к позтажным планам	2
3. Ерекше белгілері Особые отметки	
	айырмашылықтарын анықтау туралы 28.08.2025 ж. қорытынды берілген. / Выдано заключение об установлении расхождений от 28.08.2025 г.(А); айырмашылықтарын анықтау туралы 28.08.2025 ж. қорытынды берілген. / Выдано заключение об установлении расхождений от 28.08.2025 г.(Б)

Паспорт 2025 жылғы «27» тамыз жағдайы бойынша жасалған

Паспорт составлен по состоянию на «27» августа 2025 года

Тапсырыс № / № заказа 002274620133

Осы құжат «Электрондық құжат және электрондық цифрлық қолтаңба туралы» 7-бабының 1-тарауына сәйкес қол қойылған деректерді қамтитын бірдей. Данный документ согласно пункту 1 статьи 7 Закона «Об электронном документе и электронной цифровой подписи» равнозначен документу на бумажном носителе.

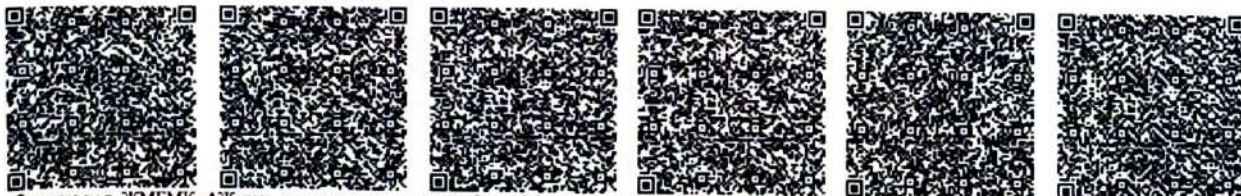

*штрих-код ЖМЕМК АЖ-дан алынған және қызмет берушінің электрондық-цифрлық қолтаңбасымен қол қойылған деректерді қамтиды: "Азаматтарға арналған үкімет мемлекеттік корпорациясы" коммерциялық емес акционерлік қоғамының Түркістан облысы бойынша филиалының Сауран аудандық тіркеу және жер кадастры бөлімі
*штрих-код содержит данные, полученные из ИС ЕГКН и подписанные электронно-цифровой подписью услугодателя: Отдел Сауранского района по регистрации и земельному кадастру филиала некоммерческого акционерного общества «Государственная корпорация «Правительство для граждан» по Туркестанской области
2025-1926/20595

АУДАНДАРДЫ БӨЛУ / РАСПРЕДЕЛЕНИЕ ПЛОЩАДИ

№		Жекелеген пәтерлерде / В отдельных квартирах	Дәліз тәрізді үйжайлар / В помещениях коридорного типа	Жатақханаларда / В общежитиях	Қонақ үйлерде / В гостиницах	Ортақ аудан есебінен / Из общего числа площади				Бөлме саны бойынша пәтерлердің бөлу/ Распределение квартир по числу комнат				
						Мансардаларда / в мансардах	Жертөлелерде/ в подвалах	Төменгі кабаттарда / в цок.этажах	Барактарда / в бараках	1-бөлмелі / 1-комнатные	2-бөлмелі / 2-комнатные	3-бөлмелі / 3-комнатные	4 бөлмелі / 4-комнатные	5 бөлмелі / 5-комнатные
01	Тұрғын пәтерлер саны / Количество жилых квартир													
02	Тұрғын бөлмелер саны / Количество жилых помещений													
03	Жалпы аудан, м2 / Общая площадь, м2													
04	Тұрғын аудан, м2 / Жилая площадь, м2													

ТҰРҒЫН ЕМЕС ҮЙ-ЖАЙЛАР / НЕЖИЛЫЕ ПОМЕЩЕНИЯ

Ауданы / Площадь		Тұрғын емес үй-жайлардағы тұрғын ауданы / Жилая площадь в нежилых помещениях		Сауда-саттық / Торговая		Өнеркәсіптік-өндірістік ғимараттармен құрылыстар / Промышленно-производственных зданий и сооружений		Қоймалық / Складская		Тұрмыстық қызмет көрсету / Бытового обслуживания		Гараждар / Гаражи		Ғылыми, банктік, қоғамдық басқару ұйымдары және мекемелері т.б. / Организаций и учреждений управления, научных, банковских, общественных и т. д.		Қоғамдық тамақтандыру / Общественного питания		Білім мекемелері / Учреждений образования		Көлік ғимараттары мен құрылыстары / Транспортных зданий и сооружений		Емдеуге арналған, денсаулық сақтаулар / Здравоохранения, лечебного назначения		Дене-шынықтыру және спорт / Физкультуры и спорта		Мәдениет және өнер мекемелері / Учреждений культуры и искусства		Инженерлік желілер құрылыстары / Сооружений инженерных сетей		Басқа / Прочие		Барлығы / Всего	
1	Негізгі / Основная	2	3	4	5	6	7	8	9	10	11	12	13	14	15	16	17	18	19	20	21	22	23	24	25	26	27	28	29	30	31	32	
Қосалқы / Вспомогательная				841.02																									645.5		148652		

Осы құжат «Электрондық құжат және электрондық цифрлық қолтаңба туралы» 7-бабының 1 тармағына сәйкес қалта жеткізілетін құжатпен біріктіріледі.

Данный документ согласно пункту 1 статьи 7 Закона «Об электронном документе и электронной цифровой подписи» равнозначен документу на бумажном носителе.




Түркістан облысының әкімі А.А. Аманжол

**КОНСТРУКТИВТІК ЭЛЕМЕНТТЕРДІН ЖӘНЕ ИНЖЕНЕРЛІК КҰРАЛ-ЖАБДЫҚТАРДЫҢ ТЕХНИКАЛЫҚ
ТЕХНИЧЕСКОЕ ОПИСАНИЕ КОНСТРУКТИВНЫХ ЭЛЕМЕНТОВ И ИНЖЕНЕРНОГО ОБОРУДОВАНИЯ**

№	Конструктивтік элементтердің атауы Наименование конструктивных элементов		Конструктивтік элементтердің сипаттамасы (материал, әрленуі және т.б.) Описание конструктивных элементов (материал, отделка и т.д.)	Техникалық жағдайы (отыруы, шіруі, жарылуы және т.б.) Техническое состояние (осадка, гниль, трещины и т.д.)	Тозу % Износ %	Ағымдағы өзгерістер / Текущие изменения
1	2		3	4	5	6
А - детский сад						
1	Іргетасы Фундамент		бетон бетон	Жақсы Хорошее		
2	а) ішкі және сыртқы тұрақты қабырғалары наружные и внутренние капитальные		күйінді блоктар шлакоблоки	Жақсы Хорошее		
	б) ара қабырға перегородки		күйінді блоктар шлакоблоки	Жақсы Хорошее		
3	Аражабын Перекрытия	шатырлық чердачное				
		қабатаралық междуетажное				
4	Тебе Крыша		металл жабынқып металлочерепица	Жақсы Хорошее		
5	Еден Полы	1-ші қабаттың 1-го этажа	тақтайлы дощатый	Жақсы Хорошее		
		келесі қабаттардың последующих этажей	тақтайлы дощатый	Жақсы Хорошее		
6	Ойықтар Проемы	терезелер окна	пластик пластик	Жақсы Хорошее		
		есіктер двери	ағаш деревянные	Жақсы Хорошее		
7	Әрлеу жұмыстары Отделочные работы	ішкі внутренние	сырланған штукатурено	Жақсы Хорошее		
		сыртқы наружные	сырланған штукатурено	Жақсы Хорошее		
8	Ыстық су мен қамтамастандырылған Горячее водоснабжение					
9	Су құбыры / Водопровод					
10	Канализация / Канализация		иә / да	Жақсы Хорошее		
11	Электрмен жарықтандыру Электроосвещение		иә / да	Жақсы Хорошее		
12	Жылу Отопление	пешті / печное	иә / да	Жақсы Хорошее		
13		газ пешті / печное газовое				
14		ЖЭО-нан / от ТЭЦ				
15		АГВ-дан / от АГВ				
16		жеке жылу қондырғынан	газбен на газе			
17		от индивидуальной отопительной установки	қатты отынмен на твердом топливе			
18		аудандық қазандығынан	газбен на газе			
19		от районной котельной	қатты отынмен на твердом топливе			
20	Басқа жұмыстар / Разные работы					

Осы құжат «Электрондық құжат және электрондық цифрлық қолтаңба туралы» 7-бабының 1-тармақшасына сәйкес қығаз жеткізілетін құжатпен бірдей.
Данный документ согласно пункту 1 статьи 7 Закона «Об электронном документе и электронной цифровой подписи» равнозначен документу на бумажном носителе.

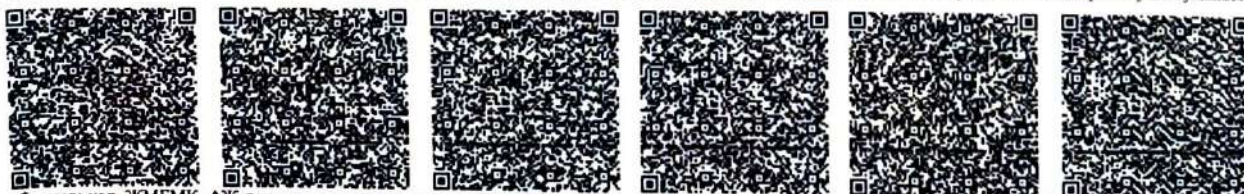


*штрих-код ЖМБМК АЖ-дан алынған және қызмет берушінің электрондық-цифрлық қолтаңбасымен қол қойылған деректерді қамтиды: "Азаматтарға арналған үкімет мемлекеттік корпорациясы" коммерциялық емес акционерлік қоғамының Түркістан облысы бойынша филиалының Сауран аудандық тіркеу және жер кадастры бөлімі
*штрих-код содержит данные, полученные из ИС ЕГКН и подписанные электронно-цифровой подписью услугодателя: Отдел Сауранского района по регистрации и земельному кадастру филиала некоммерческого акционерного общества «Государственная корпорация «Правительство для граждан» по Туркестанской области
2025-1926/20595

**КОНСТРУКТИВТІК ЭЛЕМЕНТТЕРДІҢ ЖӘНЕ ИНЖЕНЕРЛІК ҚҰРАЛ-ЖАБДЫҚТАРДЫҢ ТЕХНИКАЛЫҚ
ТЕХНИЧЕСКОЕ ОПИСАНИЕ КОНСТРУКТИВНЫХ ЭЛЕМЕНТОВ И ИНЖЕНЕРНОГО ОБОРУДОВАНИЯ**

№	Конструктивтік элементтердің атауы Наименование конструктивных элементов	Конструктивтік элементтердің сипаттамасы (материал, әрленуі және т.б.) Описание конструктивных элементов (материал, отделка и т.д.)	Техникалық жағдайы (отыруы, піруі, жарылуы және т.б.) Техническое состояние (осадка, гниль, трещины и т.д.)	Тоғу % Износ %	Ағымдағы өзгерістер / Текущие изменения
1	2	3	4	5	6
Б - детский сад					
1	Іргетасы Фундамент	бетон бетон	Жақсы Хорошее		
2	а) ішкі және сыртқы тұрақты қабырғалары наружные и внутренние капитальные	газоблоктар газоблоки	Жақсы Хорошее		
	б) ара қабырға перегородки	күйінді блоктар шлакоблоки	Жақсы Хорошее		
3	Аражабын Перекрытия	шатырлық чердачное			
		қабатаралық междустажное			
4	Төбе Крыша	металл жабынқыш металлочерепица	Жақсы Хорошее		
5	Еден Полы	1-ші қабаттың 1-го этажа	Жақсы Хорошее		
		келесі қабаттардың последующих этажей	Жақсы Хорошее		
6	Ойықтар Проемы	терезелер окна	Жақсы Хорошее		
		есіктер двери	Жақсы Хорошее		
7	Әрлеу жұмыстары Отделочные работы	ішкі внутренние	Жақсы Хорошее		
		сыртқы наружные	Жақсы Хорошее		
8	Ыстық су мен қамтамастандырылған Горячее водоснабжение				
9	Су құбыры / Водопровод				
10	Канализация / Канализация	иә / да	Жақсы Хорошее		
11	Электрмен жарықтандыру Электроосвещение	иә / да	Жақсы Хорошее		
12	Жылу Отопление	пешті / печное	иә / да	Жақсы Хорошее	
13		газ пешті / печное газовое	иә / да	Жақсы Хорошее	
14		ЖЭО-нан / от ТЭЦ			
15		АГВ-дан / от АГВ			
16		жеке жылу қондырғылтан от индивидуальной	газбен на газе		
17		отопительной установки	қатты отынмен на твердом топливе		
18		аудандық қазандығынан от районной	газбен на газе		
19		котельной	қатты отынмен на твердом топливе		
20	Басқа жұмыстар / Разные работы				

Осы құжат «Электрондық құжат және электрондық цифрлық қолтаңба туралы» 7-бабының 1 тармақшасына сәйкес қағаз жеткізілген құжатпен бірдей.
Данный документ согласно пункту 1 статьи 7 Закона «Об электронном документе и электронной цифровой подписи» равнозначен документу на бумажном носителе.

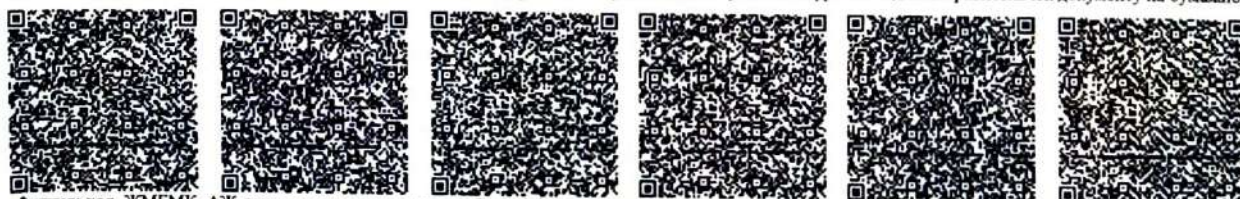


*штрих-код ЖМБМК АЖ-дан алынған және қызмет берушінің электрондық-цифрлық қолтаңбасымен қол қойылған деректерді қамтиды: "Азаматтарға арналған үкімет мемлекеттік корпорациясы" коммерциялық емес акционерлік қоғамының Түркістан облысы бойынша филиалының Сауран аудандық тіркеу және жер кадастры бөлімі
*штрих-код содержит данные, полученные из ИС ЕГКН и подписанные электронно-цифровой подписью услугодателя: Отдел Сауранского района по регистрации и земельному кадастру филиала некоммерческого акционерного общества «Государственная корпорация «Правительство для граждан» по Туркестанской области
2025-1926/20595

**КОНСТРУКТИВТІК ЭЛЕМЕНТТЕРДІҢ ЖӘНЕ ИНЖЕНЕРЛІК ҚҰРАЛ-ЖАБДЫҚТАРДЫҢ ТЕХНИКАЛЫҚ
ТЕХНИЧЕСКОЕ ОПИСАНИЕ КОНСТРУКТИВНЫХ ЭЛЕМЕНТОВ И ИНЖЕНЕРНОГО ОБОРУДОВАНИЯ**

№	Конструктивтік элементтердің атауы Наименование конструктивных элементов		Конструктивтік элементтердің сипаттамасы (материал, әрленуі және т.б.) Описание конструктивных элементов (материал, отделка и т.д.)	Техникалық жағдайы (отыруы, шіруі, жарылуы және т.б.) Техническое состояние (осадка, гниль, трещины и т.д.)	Тозу % Износ %	Ағымдағы өзгерістер / Текущие изменения
1	2		3	4	5	6
Б - детский сад						
1	Іргетасы Фундамент		бетоп бетон	Жақсы Хорошее		
2	а) ішкі және сыртқы тұрақты қабырғалары наружные и внутренние капитальные		газоблоктар газоблоки	Жақсы Хорошее		
	б) ара қабырға перегородки		күйінді блоктар шлакоблоки	Жақсы Хорошее		
3	Аражабын Перекрытия	шатырлық чердачное				
		кабатаралық междуетажное				
4	Төбе Крыша		металл жабыққып металлочерепица	Жақсы Хорошее		
5	Еден Полы	1-ші қабаттың 1-го этажа	тақтайлы дощатый	Жақсы Хорошее		
		келесі қабаттардың последующих этажей	тақтайлы дощатый	Жақсы Хорошее		
6	Ойықтар Проемы	терезелер окна	пластик пластик	Жақсы Хорошее		
		есіктер двери	ағаш деревянные	Жақсы Хорошее		
7	Әрлеу жұмыстары Отделочные работы	ішкі внутренние	сырланған оштукатурено	Жақсы Хорошее		
		сыртқы наружные	сырланған оштукатурено	Жақсы Хорошее		
8	Ыстық су мен қамтамастандырылған Горячее водоснабжение					
9	Су құбыры / Водопровод					
10	Канализация / Канализация		иә / да	Жақсы Хорошее		
11	Электрмен жарықтандыру Электроосвещение		иә / да	Жақсы Хорошее		
12	Жылу Отопление	пешті / печное	иә / да	Жақсы Хорошее		
13		газ пешті / печное газовое	иә / да	Жақсы Хорошее		
14		ЖЭО-нан / от ТЭЦ				
15		АГВ-дан / от АГВ				
16		жеке жылу қондырғылан от индивидуальной отопительной установки	газбен на газе			
17			қатты отынмен на твердом топливе			
18		аудандық қазандығынан от районной котельной	газбен на газе			
19			қатты отынмен на твердом топливе			
20	Басқа жұмыстар / Разные работы					

Осы құжат «Электрондық құжат және электрондық цифрлық қолтаңба туралы» 7-бабының 1 тармақшасына сәйкес қатал жеткізілген құжатпен бірдей.
Данный документ согласно пункту 1 статьи 7 Закона «Об электронном документе и электронной цифровой подписи» равнозначен документу на бумажном носителе.

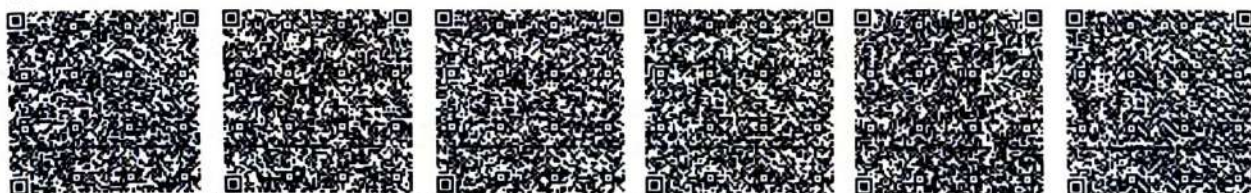

*штрих-код ЖМБМК АЖ-дан алынған және қызмет берушінің электрондық-цифрлық қолтаңбасымен қол қойылған деректерді қамтиды: "Азаматтарға арналған үкімет мемлекеттік корпорациясы" коммерциялық емес акционерлік қоғамының Түркістан облысы бойынша филиалының Сауран аудандық тіркеу және жер қайыстыру бөлімі
*штрих-код содержит данные, полученные из ИС ЕТКН и подписанные электронно-цифровой подписью услугодателя: Отдел Сауранского района по регистрации и земельному кадастру филиала некоммерческого акционерного общества «Государственная корпорация «Правительство для граждан» по Туркестанской области
2025-1926/20595

ЖЕР УЧАСКЕСІНІҢ ЭКСПЛИКАЦИЯСЫ, м2
ЭКСПЛИКАЦИЯ ЗЕМЕЛЬНОГО УЧАСТКА, м2

[illegible]

Негізгі және қызметтік құрылымдардың, суық жапсаржай, жертеле, аулалық ғимараттар, жабындардың қолдану орны мен сипаттамасы

Жоспардағы литер / Литер по плану	Қолданылу орны / Назначение	Ауданы, м2 / Площадь, м2	Көлемі, м3 / Объем, м3	Тозу / Износ, %	Конструктивтік элементтердің сипаттамасы / Описание конструктивных элементов					
					іргетас / фундамент	қабырға және ара қабырғалар / стены и перегородки	аражабын / перекрытия	шатыр / кровля	еден / полы	ойықтар / проемы
1	2	3	4	5	6	7	8	9	10	11
A	бала бақша детский сад	499.9	3250	0	бетон бетон	күйінді блоктар шлакоблоки		металл жабынқыш металлочерепица	тақтайлы дощатый	пластик пластик

Осы кураат «Электрондық кураат және электрондық шифрлық қолтабыс туралы» 7-бабының 1) тирмақшысына сәйкес қағаз жеткізгіштегі кураатпен бірдей. Дәлелді документ сол үшін пункт 1) сәтінде 7-бабына «Об электронном документе и электронной цифровой подписи» ерекшелікпен документ на бумагемен негізде.




«Иркутск-Электроник» (Иркутск) — крупнейший в России производитель электроники. Компания производит и реализует широкий спектр продукции: от комплектующих для компьютеров и серверов до готовых систем. В 2008 году компания была признана одним из лидеров в своей отрасли. В 2009 году компания была признана одним из лидеров в своей отрасли.

Конструктивтік элементтердің сипаттамасы / Описание конструктивных элементов										
Жоспардағы ы литер / Литер по плану	Қолданылу орны / Назначение	Ауданы, м2 /Площадь, м2	Көлемі, м3 / Объем, м3	Тозу / Износ, %	іргетас / фундамент	қабырға және ара қабырғалар / стены и перегородки	аражабын / перекрыт ия	шатыр / кровля	еден / полы	ойықтар / проемы
I	2	3	4	5	6	7	8	9	10	11
Б	бала бакша детский сад	371	2412	0	бетон бетон	газоблоктар газоблоки		металл жабынқыш металлочерепица	тактайлы дощатый	пластик пластик
Г1	казандық котельная	15.1	37.7	0	бетон бетон	саман саман		шифер шифер	тактайлы дощатый	пластик пластик
Г2	койма склад	48.7	136.4	0	бетон бетон	саман саман		шифер шифер	тактайлы дощатый	пластик пластик
Г3	әжетхана туалет	5.7	14.2	0	бетон бетон	саман саман		шифер шифер	тактайлы дощатый	пластик пластик
I	әжетхана туалет	12.9	0		бетон бетон	саман саман		шифер шифер	тактайлы дощатый	пластик пластик
II	асылма навес	15.2	0		бетон бетон	мет, стойки		шифер шифер	тактайлы дощатый	пластик пластик
III	асылма навес	19,6	0		бетон бетон	мет, стойки		шифер шифер	тактайлы дощатый	пластик пластик
IV	асылма навес	19,2	0		бетон бетон	мет, стойки		шифер шифер	тактайлы дощатый	пластик пластик
V	асылма навес	19,2	0		бетон бетон	мет, стойки		металл жабынқыш		
VI	асылма навес	18,4	0		бетон бетон	мет, стойки		металл жабынқыш		
VII	асылма навес	16.0	0		бетон бетон	мет, стойки		металл жабынқыш		
VIII	асылма навес	18.4	0		бетон бетон	мет, стойки		металл жабынқыш		
IX	асылма навес	16.0	0		бетон бетон	мет, стойки		металл жабынқыш		
	Итого:	1095,3	5850,3							


ЖЕР УЧАСКЕСІНІҢ ЖОСПАРЫ ПЛАН ЗЕМЕЛЬНОГО УЧАСТКА

Масштабы/Масштаб

1:500

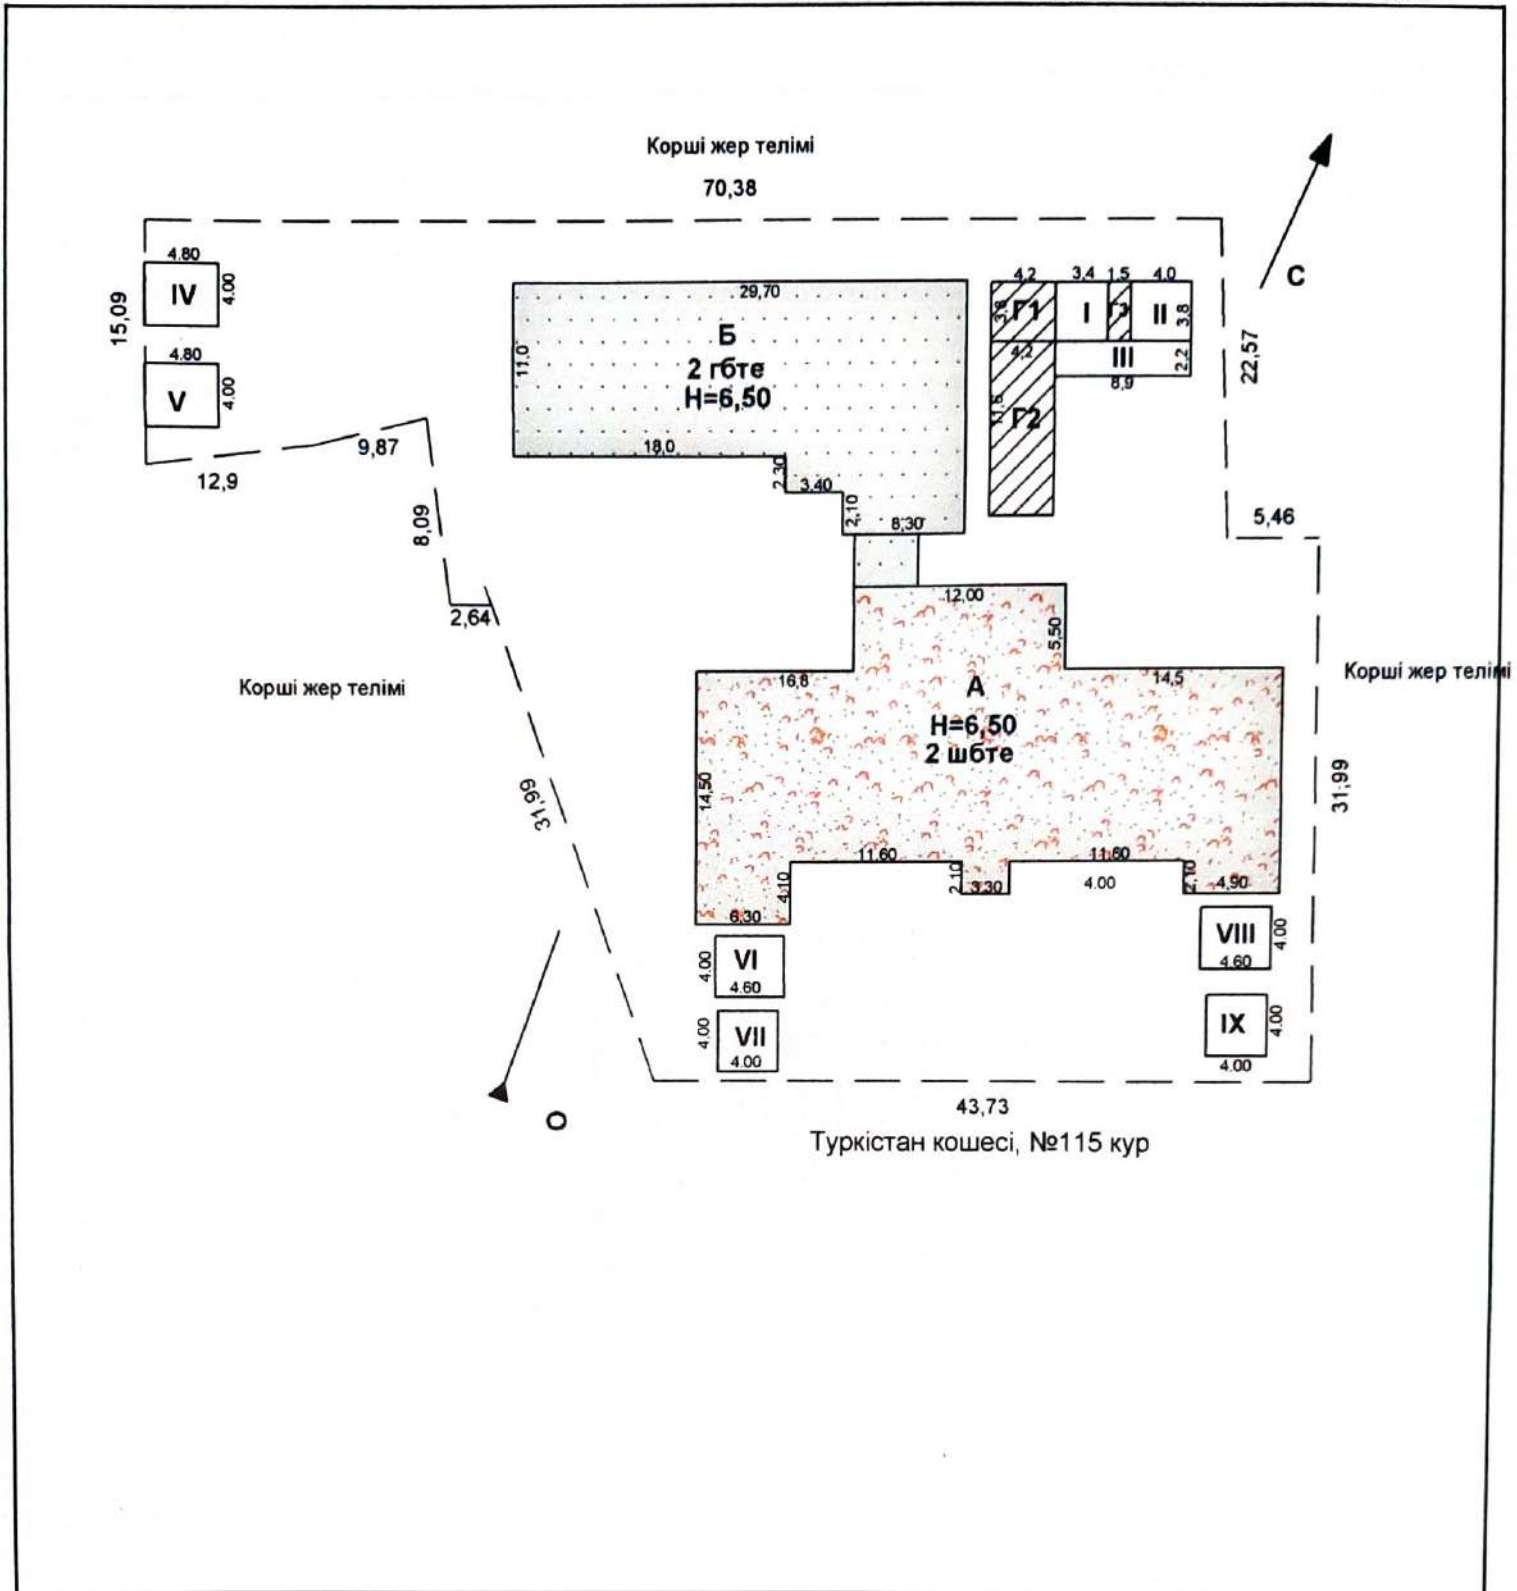

Осы құжат «Электрондық құжат және электрондық цифрлық қолтаңба туралы» 7-бабының 1 тармақшасына сәйкес қағаз жеткізгіштегі құжатпен бірдей. Данный документ согласно пункту 1 статьи 7 Закона «Об электронном документе и электронной цифровой подписи» равнозначен документу на бумажном носителе.

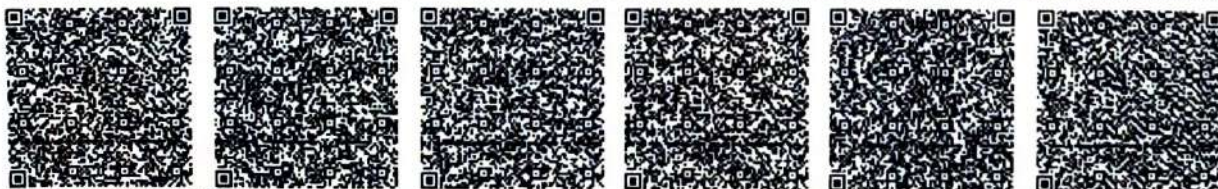

*штрих-код ЖМБМК АЖ-дан алынған және қызмет берушінің электрондық-цифрлық қолтаңбасымен қол қойылған деректерді қамтиды: "Азаматтарға арналған үкімет мемлекеттік корпорациясы" коммерциялық емес акционерлік қоғамының Түркістан облысы бойынша филиалының Сауран аудандық тіркеу және жер кадастры бөлімі
*штрих-код содержит данные, полученные из ИС ЕГРН и подписанные электронно-цифровой подписью услугодателя: Отдел Сауранского района по регистрации и земельному кадастру филиала некоммерческого акционерного общества «Государственная корпорация «Правительство для граждан» по Туркестанской области


ҚҰРЫЛЫС ЖОСПАРЫ ПЛАН СТРОЕНИЯ

Литерлер/Литеры: А


1 қабат/этаж

Масштабы/Масштаб

1:200

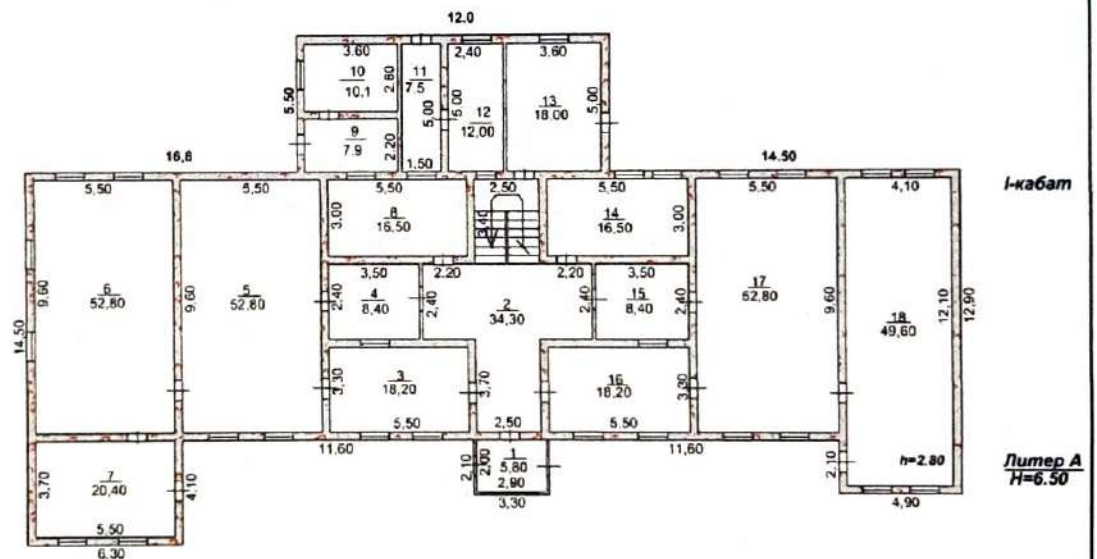

Осы құжат «Электрондық құжат және электрондық цифрлық қолтаңба туралы» 7-бабының 1 тармақшасына сәйкес қағаз жеткізгіштегі құжатпен бірдей.
Данный документ согласно пункту 1 статьи 7 Закона «Об электронном документе и электронной цифровой подписи» равнозначен документу на бумажном носителе.

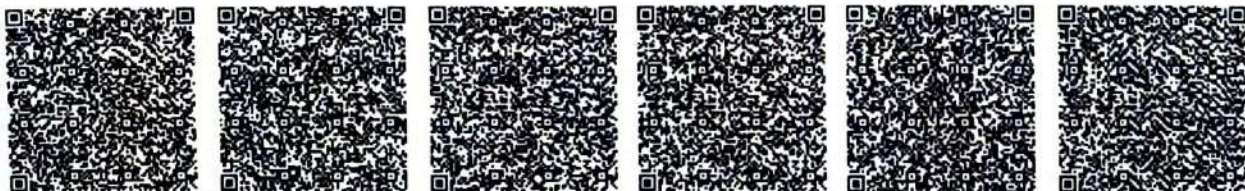

*штрих-код ЖМБМК АЖ-дан алынған және қызмет берушінің электрондық-цифрлық қолтаңбасымен қол қойылған деректерді қамтиды: "Азаматтарға арналған үкімет мемлекеттік корпорациясы" коммерциялық емес акционерлік қоғамының Түркістан облысы бойынша филиалының Сауран аудандық тіркеу және жер кадастры бөлімі
*штрих-код содержит данные, полученные из ИС ЕГРН и подписанные электронно-цифровой подписью услугодателя: Отдел Сауранского района по регистрации и земельному кадастру филиала некоммерческого акционерного общества «Государственная корпорация «Правительство для граждан» по Туркестанской области


ҚҰРЫЛЫС ЖОСПАРЫ
ПЛАН СТРОЕНИЯ

Литерлер/Литеры: А

2 қабат/этаж

Масштабы/Масштаб

1:200

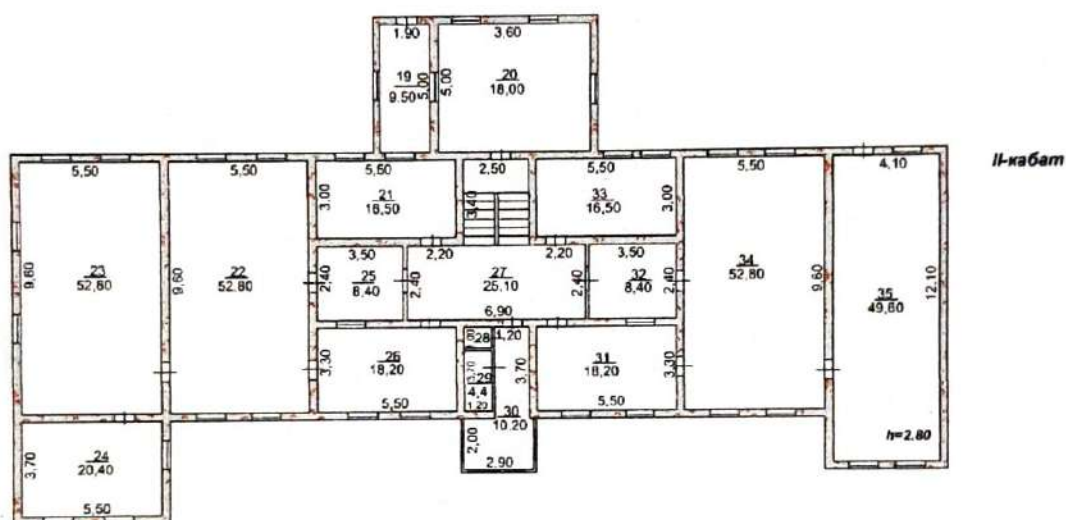

Осы құжат «Электрондық құжат және электрондық цифрлық қолтаңба туралы» 7-бабының 1 тармақшасына сәйкес қағаз жеткізінгітегі құжатпен бірдей. Данный документ согласно пункту 1 статьи 7 Закона «Об электронном документе и электронной цифровой подписи» равнозначен документу на бумажном носителе.



*штрих-код ЖМБМК АЖ-дан алынған және қызмет берушінің электрондық-цифрлық қолтаңбасымен қол қойылған деректерді қамтиды: "Азаматтарға арналған үкімет мемлекеттік корпорациясы" коммерциялық емес акционерлік қоғамының Түркістан облысы бойынша филиалының Сауран аудандық тіркеу және жер кадастры бөлімі

ҚҰРЫЛЫС ЖОСПАРЫ ПЛАН СТРОЕНИЯ


Литерлер/Литеры: Б

1 қабат/этаж

Масштабы/Масштаб


1:200

1-қабат

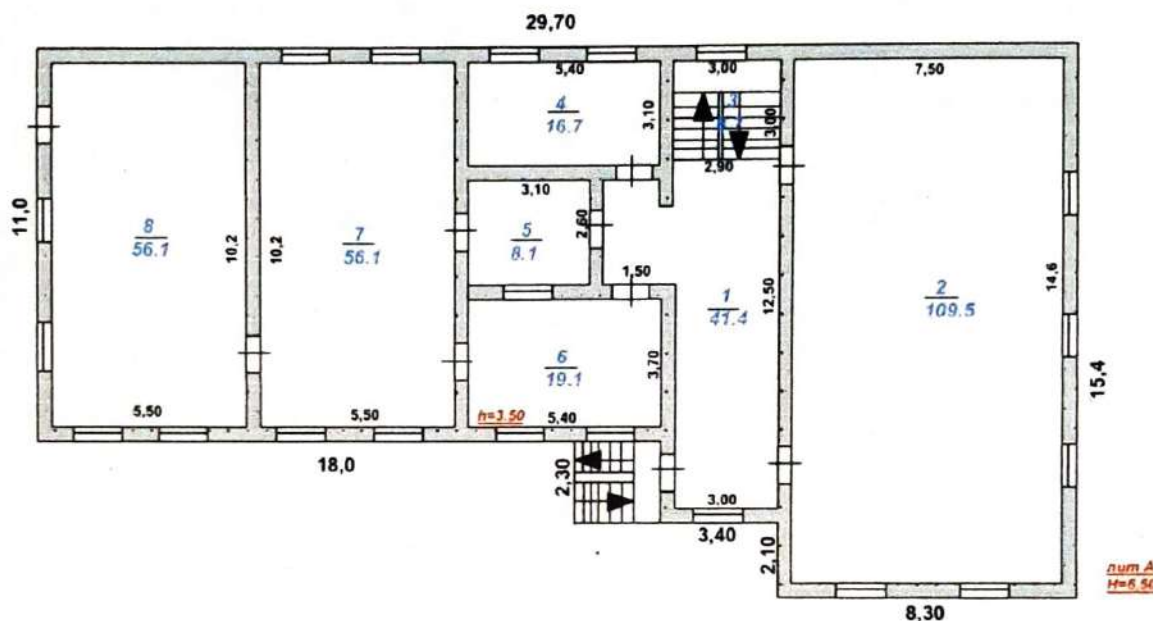

лут А
H=6.50

Осы құжат «Электрондық құжат және электрондық цифрлық қолтаңба туралы» 7-бабының 1 тармақшасына сәйкес қағаз жеткізгіштегі құжатпен бірдей.
Данный документ согласно пункту 1 статьи 7 Закона «Об электронном документе и электронной цифровой подписи» равнозначен документу на бумажном носителе.

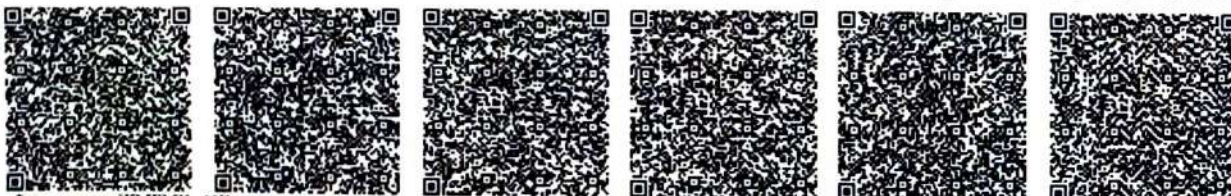

*штрих-код ЖМБМК АЖ-дан алынған және қызмет берушінің электрондық-цифрлық қолтаңбасымен қол қойылған деректерді қамтиды: "Азаматтарға арналған үкімет мемлекеттік корпорациясы" коммерциялық емес акционерлік қоғамының Түркістан облысы бойынша филиалының Сауран аудандық тіркеу және жер кадастры бөлімі
*штрих-код содержит данные, полученные из ИС ЕГРН и подписанные электронно-цифровой подписью услугодателя: Отдел Сауранского района по регистрации и земельному кадастру филиала некоммерческого акционерного общества «Государственная корпорация «Правительство для граждан» по Туркестанской области


ҚҰРЫЛЫС ЖОСПАРЫ ПЛАН СТРОЕНИЯ

Литерлер/Литеры: Б

2 кабат/этаж

Масштабы/Масштаб

1:200
2-этаж

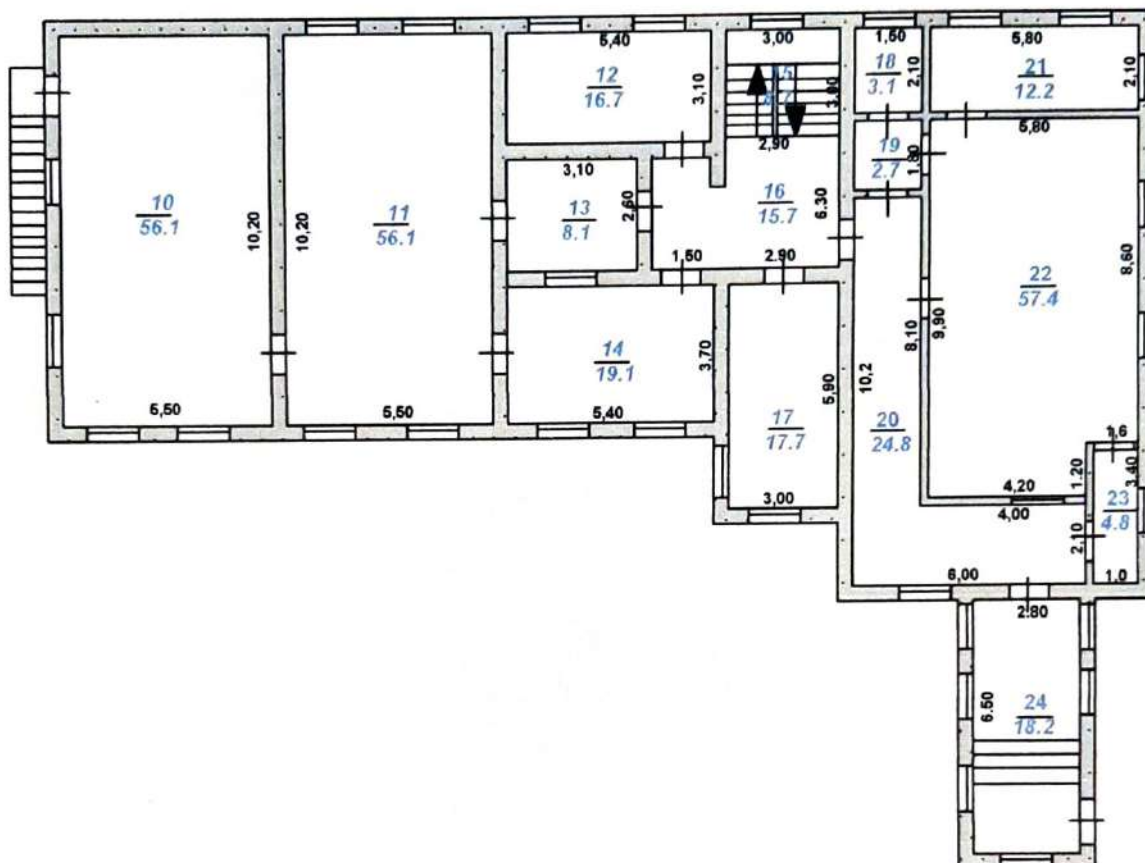

Осы құжат «Электрондық құжат және электрондық цифрлық қолтаңба туралы» 7-бабының 1 тармақшасына сәйкес қағаз жеткізгіштегі құжатпен бірдей.
Данный документ согласно пункту 1 статьи 7 Закона «Об электронном документе и электронной цифровой подписи» равнозначен документу на бумажном носителе.



*штрих-код ЖМБМК АЖ-дан алынған және қызмет берушінің электрондық-цифрлық қолтаңбасымен қол қойылған деректерді қамтиды: "Азаматтарға арналған үкімет мемлекеттік корпорациясы" коммерциялық емес акционерлік қоғамының Түркістан облысы бойынша филиалының Сауран аудандық тіркеу және жер кадастры бөлімі
*штрих-код содержит данные, полученные из ИС ЕГКН и подписанные электронно-цифровой подписью услугодателя: Отдел Сауранского района по регистрации и земельному кадастру филиала некоммерческого акционерного общества «Государственная корпорация «Правительство для граждан» по Туркестанской области


ҚҰРЫЛЫС ЖОСПАРЫ ПЛАН СТРОЕНИЯ

Литерлер/Литеры: Б

0 кабат/этаж

Масштабы/Масштаб

1:200

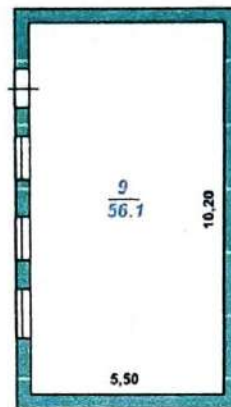

Осы құжат «Электрондық құжат және электрондық цифрлық қолтаңба туралы» 7-бабының 1 тармақшасына сәйкес қағаз жеткізгіштегі құжатпен бірдей.
Данный документ согласно пункту 1 статьи 7 Закона «Об электронном документе и электронной цифровой подписи» равнозначен документу на бумажном носителе.



*штрих-код ЖМБМК АЖ-дан алынған және қызмет берушінің электрондық-цифрлық қолтаңбасымен қол қойылған деректерді қамтиды: "Азаматтарға арналған үкімет мемлекеттік корпорациясы" коммерциялық емес акционерлік қоғамының түркістан облысы бойынша филиалының сауран аудандық тіркеу және жер кадастры бөлімі

*штрих-код содержит данные, полученные из ИС ЕГКН и подписанные электронно-цифровой подписью услугодателя: Отдел Сауранского района по регистрации и земельному кадастру филиала некоммерческого акционерного общества «Государственная корпорация «Правительство для граждан» по Туркестанской области

ЖЫЛЖЫМАЙТЫН МУЛІК ОБЪЕКТІСІНІҢ ЖОСПАРЫНА ЭКСПЛИКАЦИЯСЫ
ЭКСПЛИКАЦИЯ К ПЛАНУ ОБЪЕКТА НЕДВИЖИМОГО ИМУЩЕСТВА

Жазылған күні / Дата записи		Жоспар бойынша литер / Литер по плану		Қабат / Этаж	Үй-жайлардың, бөлмелердің нөмірі / Номера частей помещений, квартир	Үй-жайлардың, пәтерлердің бөлшектерінің мақсаты/ Назначение частей помещений, квартир	Площадь по внутреннему обмеру (кв. м.), в том числе																			Ішкі өлшем бойынша ауданы (ш.м), оның ішінде																		
1	2	3	4	5	6	7	8	9	10	11	12	13	14	15	16	17	18	19	20	21	22	23	24	25	26	27																		
27.08.2025	А	1		1	прихожая	5.8																				38																		
				2	коридор	34.3																				3.3																		
				3	раздевальная	18.2																				8.2																		
				4	коридор	8.4																				4.4																		
				5	комната	52.8								52.8																														
				6	спальня	52.8								52.8																														
				7	кабинет	20.4								20.4																														
				8	туалет	16.5								7.9												6.5																		
				9	медкабинет	7.9								10.1																														
				10	медкабинет	10.1																																						
				11	коридор	7.5																				7.5																		
				12	топочная	12																				12																		
				13	мусечная	18																				18																		

[illegible]

Осы құжат «Электрондық құжат және электрондық цифрлық қолтаңба туралы» 7-бабының 1 тармақшасына сәйкес қазақ, жеткізгіштегі құжатпен бірдей. Дәлелді документ согласно пункту 1 статьи 7 Закона «Об электронном документе и электронной цифровой подписи» равнозначен документу на бумажном носителе.

[illegible]

ЖЫЛЖЫМАЙТЫН МҮЛІК ОБЪЕКТІСІНІҢ ЖОСПАРЫНА ЭКСПЛИКАЦИЯСЫ
ЭКСПЛИКАЦИЯ К ПЛАНУ ОБЪЕКТА НЕДВИЖИМОГО ИМУЩЕСТВА

Жазылған күні / Дата записи		Жоспар бойынша литер / Литер по плану		Қабат / Этаж	Үй-жайлардың, бөлмелердің нөмірі / Номера частей помещений, квартир	Үй-жайлардың, пәтерлердің, бөлмелердің мақсаты / Назначение частей помещений, квартир	7	8	9	10	11	12	13	14	15	16	17	18	19	20	21	22	23	24	25	26	27
						Жалпы / Общая	Жалпы / Полная	Түрғын / Житая	Түрғын емес / Нежилая	Жеке пәтерлерде / В отдельных квартирах	Жатақханаларда / В общежитиях	Қонақ үйлерде / В гостиницах	Сауда-саттық / Торговая	Еңділіктің-өнеркәсіптік ғимараттар мен құрылыстар / Производственно-прои- волственных зданий и сооружений	Қоймақ / Складская	Білім беру мекемелері / Учреждений образования	Халыққа тұралық қызмет көрсету қасиеті бар / Препитий	Жалпылық сақтау, емдеу мекемелері / общественных и т.п.	Қотамдық тамақтану құрылыстары / Предприятий общественного питания	Денсаулық сақтау, емдеу мекемелері / Учреждений здравоохранения, лечебного назначения	Физкультура-спорттық / Физкультурно-спортивная	Мәдениет және өнер мекемелері / Учреждений культуры и искусства	Қолмақт құрылыстар мен ғимараттар / Транспортных зданий и сооружений	Кішіөнерлік желілер мекемелері / Сооружений инженерных сетей	Тарақтар / Таражей	Басқалар / Прочие	
27.08.2025	Б	0	9		подвал	56.2	56.2																				Б
					Итого по этажу:	56.2																					Б
		1	1		прихожая	41.4																					4.4
			2		зал	109.5								109.5													
			3		лестничная клетка	8.7																					Б
			4		санузел	16.7																					Б
			5		кухня	8.1																					Б
			6		раздевальная	19.1																					Б
			7		комната	56.1									56.1												
			8		спальня	56.1									56.1												
					Итого по этажу:	315.7									221.7												

Осы құжат «Электрондық құжат және электрондық цифрлық қолтаба туралы» 7-бабының 1 тармақшасына сәйкес қызығарлық қажатпен беріледі.
Данный документ согласно пункту 1 статьи 7 Закона «Об электронном документе и электронной цифровой подписи» равнозначен документу на бумажном носителе.



«Штрих-код ЖМБД/С АЖ-дан алынған және қолмет берілген электрондық-цифрлық қолтабамен қол жойылған деректерді қамтиды. Ақпараттың ақиқаттығы үшін мәселелерді қарастырыңыз. Ақпараттың сәйкестігіне қамтамдасумен сәйкес ақпараттар қолданылған. Түркістан облысы бойынша филиалымен. Сәуір аумақтық тіркеу және жер кадастры бөлімі.
«Штрих-код» содержит данные, полученные из ИС ЕГРН и подписанные электронной подписью уполномоченного лица. Отдел Суданского района по регистрации и кадастру филиала государственного акционерного общества «Государственная корпорация «Правительство для граждан» по Туркестанской области



Жаңадан құрылған жылжымайтын мүлікке жүргізілген мемлекеттік техникалық тексеру қорытындылары бойынша сәйкестендіру және техникалық мәліметтердің алшақтықтарын белгілеу туралы

ҚОРЫТЫНДЫ / ЗАКЛЮЧЕНИЕ

об установлении расхождений идентификационных и технических сведений по итогам проведенного государственного технического обследования вновь созданного объекта недвижимости

1. Облыс/Область Түркістан / Туркестанская
2. Аудан/Район Сауран ауд., Жүйнек а.о. / р-н Сауран, с.о. Жүйнек
3. Елді мекен/Населенный пункт Жүйнек а. / с. Жүйнек
4. Қаладағы аудан/Район в городе -
5. Мекенжайы/Адрес Түркістан көш., 109 Б / ул. Туркестан, 109 Б
6. Кадастрлық нөмірі/Кадастровый номер 19:331:086:880:1

Мемлекеттік техникалық тексерудің мәліметтері негізінде жаңадан тұрғызылған жылжымайтын мүлік объектісінің идентификаттау және техникалық деректерінде айырмашылықтар анықталды:

На основании данных государственного технического обследования установлены расхождения идентификационных и технических сведений вновь созданного объекта недвижимости:

бала бақша, бала бақша, қазандық, қойма, әжетхана, әжетхана, асылма, асылма, асылма / детский сад, детский сад, котельная, склад, туалет, туалет, навес, навес, навес

объектінің атауы / наименование объекта

құрылыс ауданы / площадь застройки составляет	870.9	ш.м/кв.м
жалпы ауданы / общая площадь составляет	1486.5	ш.м/кв.м
пайдалы ауданы / полезная площадь составляет	693.3	ш.м/кв.м
тұрғын ауданы / жилая площадь составляет	841	ш.м/кв.м
негізгі ауданы / основная площадь составляет	-	ш.м/кв.м
балкондар/лоджиялар ауданы / площадь балконов, лоджий составляет	-	ш.м/кв.м
құрамдастар саны / негізгі (тұрғын) жайлардың саны		
количество составляющих/количество основных (жилых) помещений	59/11	дан./шт.
қабаттылығы/кабат / этажность/этаж	2	

өзге техникалық сипаттамалары

иные технические характеристики:

Өзгеріс келесінің нәтижесінде орын алды:

Қайта өлшеу.

Изменение произошло в результате:

Перемер.


Берілген күні / Дата выдачи

28.08.2025

ж./г.

Ескертпе: деректердің болмауы жағдайында сызық қойылады. / Примечание: в случае отсутствия данных ставится прочерк.

Осы құжат «Электрондық құжат және электрондық цифрлық қолтаңба туралы» 7-бабының 1 тармағына сәйкес қол қойылған деректерді қамтиды: "Азаматтарға арналған үкімет мемлекеттік корпорациясы" коммерциялық емес акционерлік қоғамының Түркістан облысы бойынша филиалының Сауран аудандық тіркеу және жер кадастры бөлімі. Данный документ согласно пункту 1 статьи 7 Закона «Об электронном документе и электронной цифровой подписи» равнозначен документу на бумажном носителе.

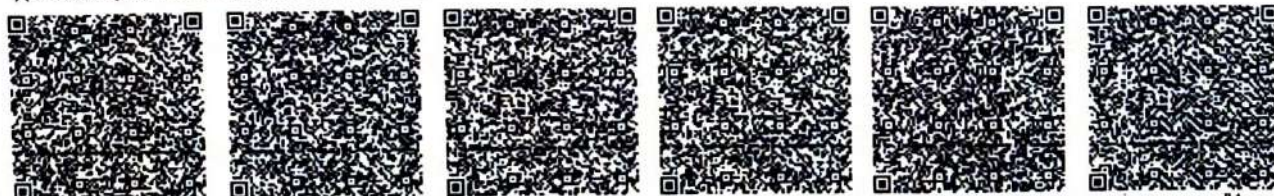

*штрих-код ЖМБМК АЖ-дан алынған және қызмет берушінің электрондық-цифрлық қолтаңбасымен қол қойылған деректерді қамтиды: "Азаматтарға арналған үкімет мемлекеттік корпорациясы" коммерциялық емес акционерлік қоғамының Түркістан облысы бойынша филиалының Сауран аудандық тіркеу және жер кадастры бөлімі
*штрих-код содержит данные, полученные из ИС ЕТКН и подписанные электронно-цифровой подписью услугодателя: Отдел Сауранского района по регистрации и земельному кадастру филиала некоммерческого акционерного общества «Государственная корпорация «Правительство для граждан» по Туркестанской области